

Ladenlokal/Bürofläche in Vegesack - Fußgängerzone



Nutzfläche: ca. 140 qm über 2 Ebenen

Räume: 2 Räume + WC + Küche

Grundmiete für Ladengeschäft:

1.250,00 €

Nebenkosten Pauschal:

60,00 €

Gesamtmiete:

1.310,00 €


Lage: Die Büroräume sind direkt in der Vegesacker Fußgängerzone (Reeder-Bischoff-Str. 77).

Sonstiges: große Schaufensterfront, Keller, renoviert, Mietkaution=2 Kaltmieten, sofort frei.

Mietkosten für Mieter*innen während des **Förderzeitraums:** 312,50 € / Monat


Kautionssumme: 2.500,00 €

0824 / 1989

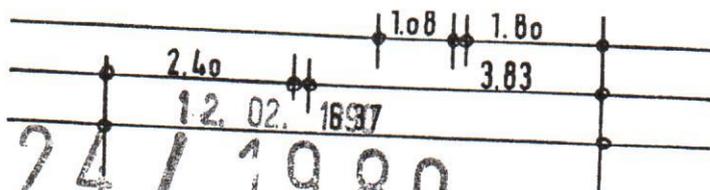


Genehmigt

Bremen-Nord, den ... 2. 8. 1989
 Bauamt Bremen-Nord
 - Abt. Bauordnung -
 Im Auftrag

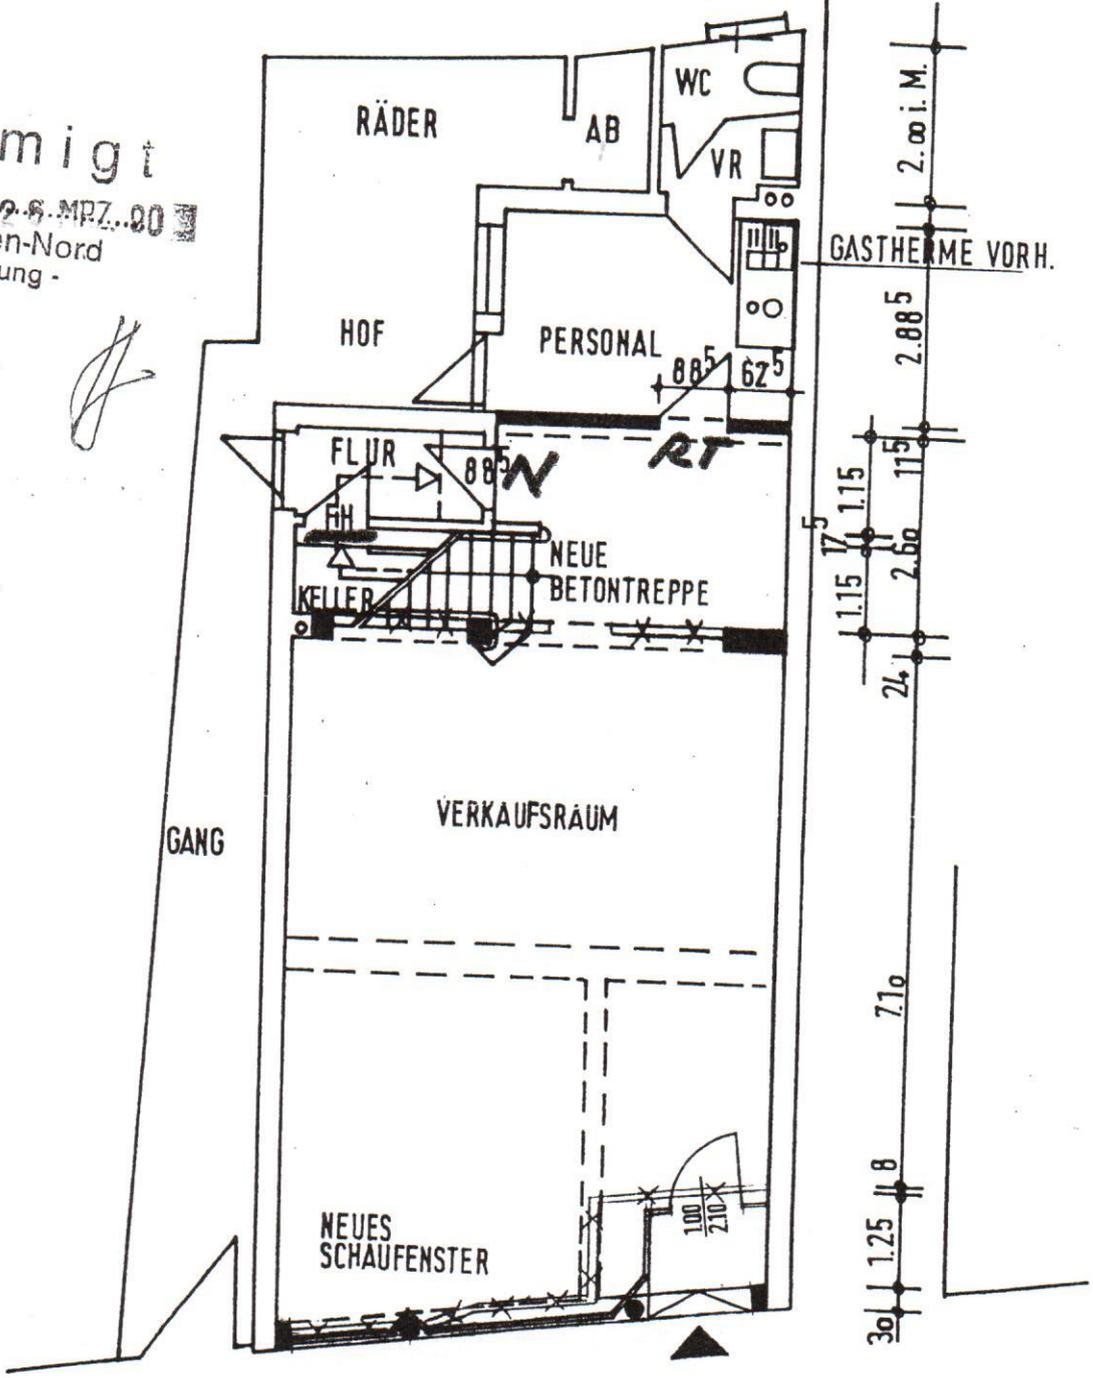

REEDER - BISCHOFF - STR. 77

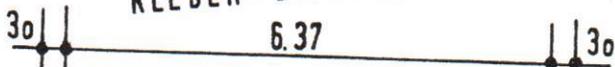

ERDGESCHOSS 1:100

UMBAUMASSNAHME REEDER - BISCHOFF - STRASSE 77

BREMEN - VEGESACK

BAUHERR

ARCHITEKT



Dr. Hans Dieck
 Projektierung
 Contessastr. 77 2800 Bremen 1
 ANDREAS ...
 Architekt
 Welfenstr. ...
 2800 Bremen 33

0824/100

5

Genehmigung

Bremen-Nord, den
Bauamt Bremen-Nord
- Abt. Bauordnung -
Im Auftrag

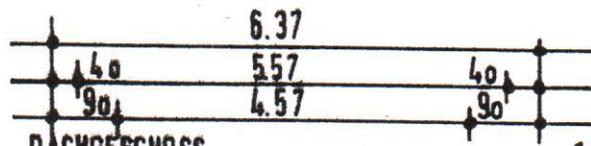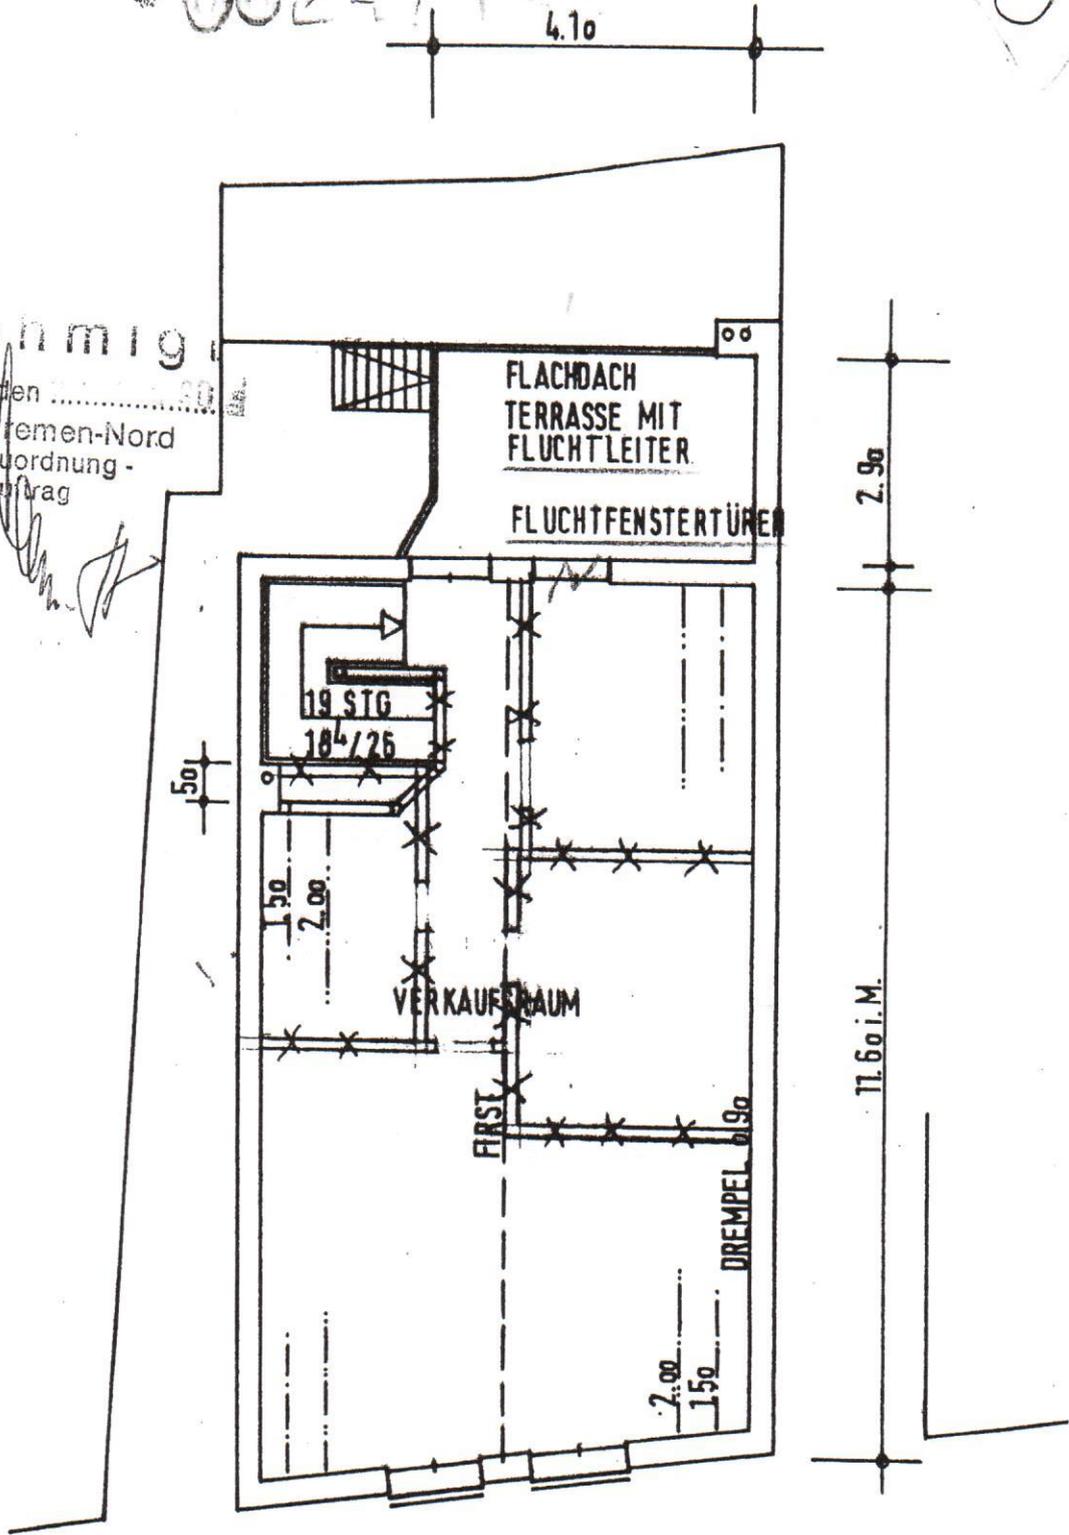

DACHGESCHOSS

1:100

UMBAUMASSNAHME

REEDER-BISCHOFF-STRASSE 77
BREMEN-VEGESACK

BAUHERR

Dr. Tom Dieck

Projektierungsgesellschaft mbH
Contrescape 52 2800 Bremen 1

ARCHITEKT

ANDREAS M. SCHÜTZ

Architekt Dipl.-Ing.

Werner Landstraße 47c


2800 Bremen 33

1.6.11.83

3

~~BEZEHEN~~
~~Genehmigt~~

Bremen-Nord, den 2.3.1971, 80
Bauamt Bremen-Nord
- Abt. Baupfandung -
Im Auftrag

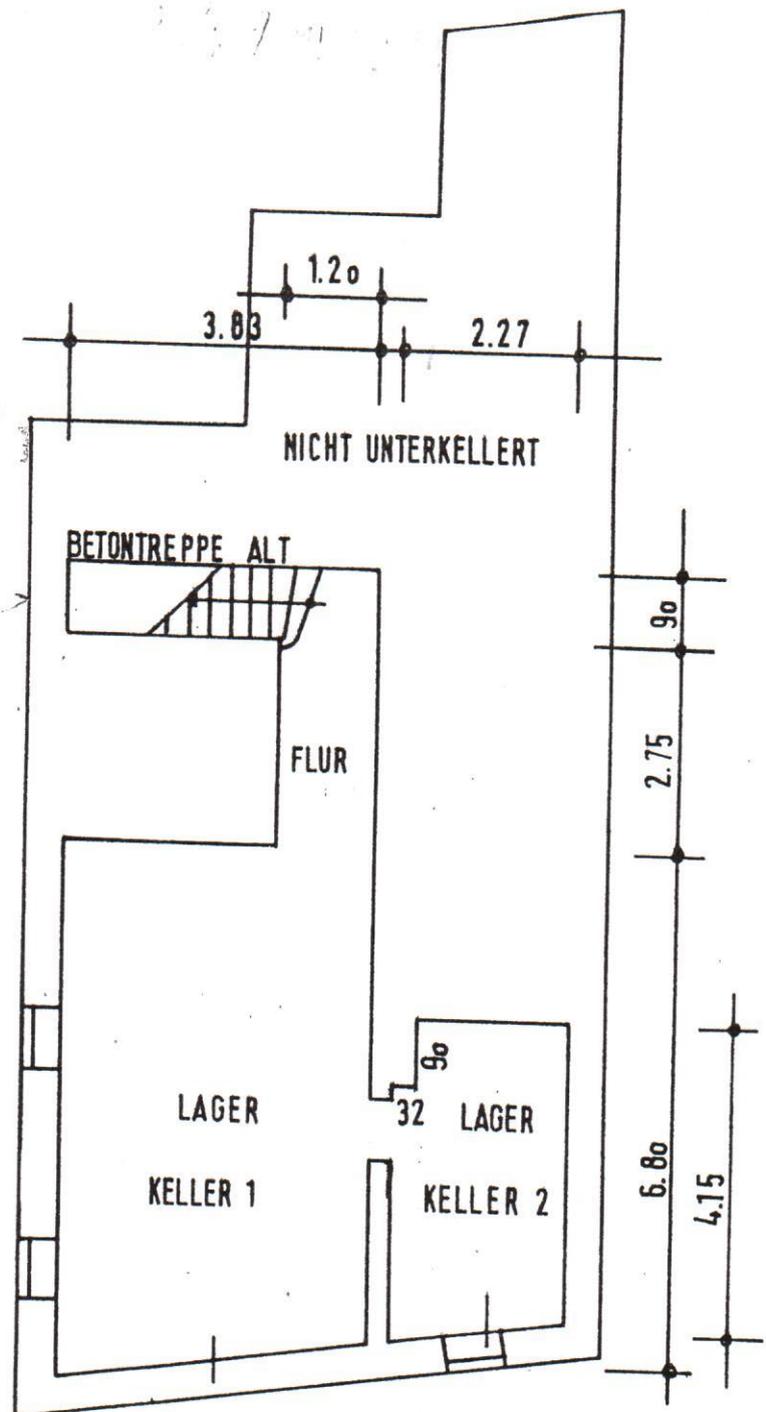

KELLER UNVERÄNDERT 1:100

UMBAUMASSNAHME REEDER-BISCHOFF-STR. 77
BREMEN-VEGESACK

BAUHERR

Dr. ton Dieck

Projektierungsgesellschaft mbH
Contreschpe 52 2800 Bremen 1


ARCHITEKT

ANDREAS M. SCHÜTT

Architekt Dipl.-Ing
Wang Landstraße 47c
2800 Bremen 33

14.07.89


0824/1989

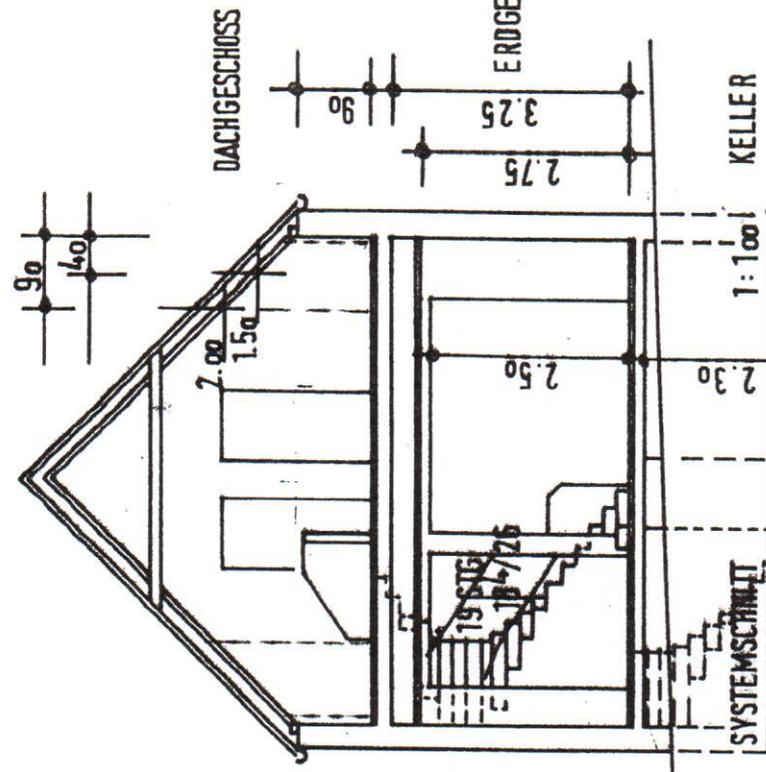

UMBAUASSNAHME REEDER - BISCHOFF - STRASSE 77
 BREMEN-VEGESACK
 Dr. Tom Dieck
 Projektierungsgesellschaft mbH
 Coburgerstr. 52, 2800 Bremen 1

BAUHERR

ARCHITEKT
 ANDREAS M. SCHÜTZ
 Architekt Dipl.-Ing.
 Ward Landstr. 47c
 2800 Bremen 33

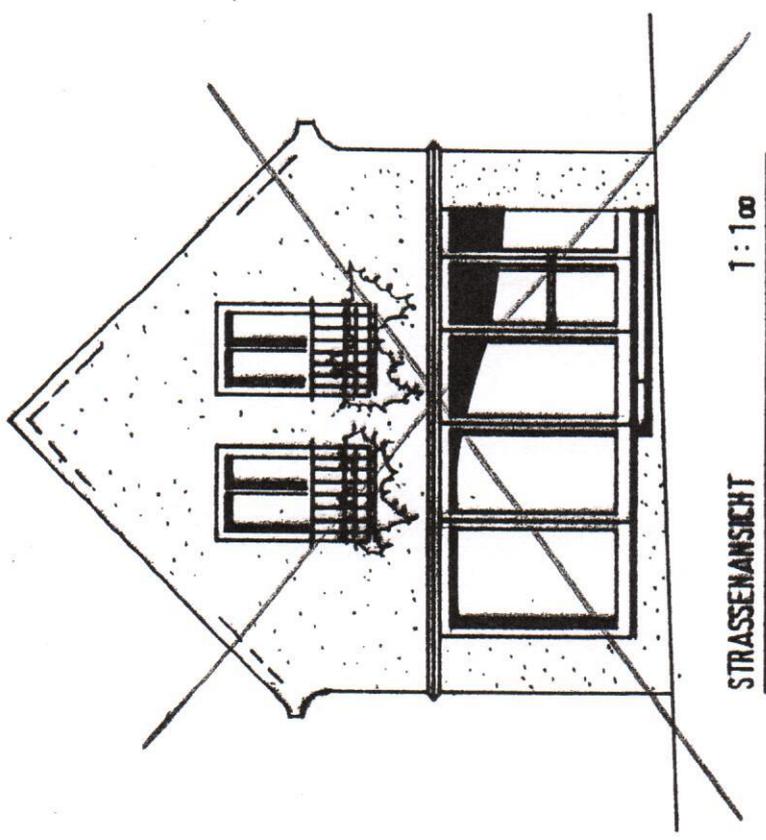

Genehmigt
 26. MRZ. 90
 Bremen-Nord den
 Bauamt Bremen-Nord
 - Abt. Bauordnung -
 Im Auftrag

[Handwritten signature]

